ODŮVODNĚNÍ ÚP

MĚSTEČKO TRNÁVKA

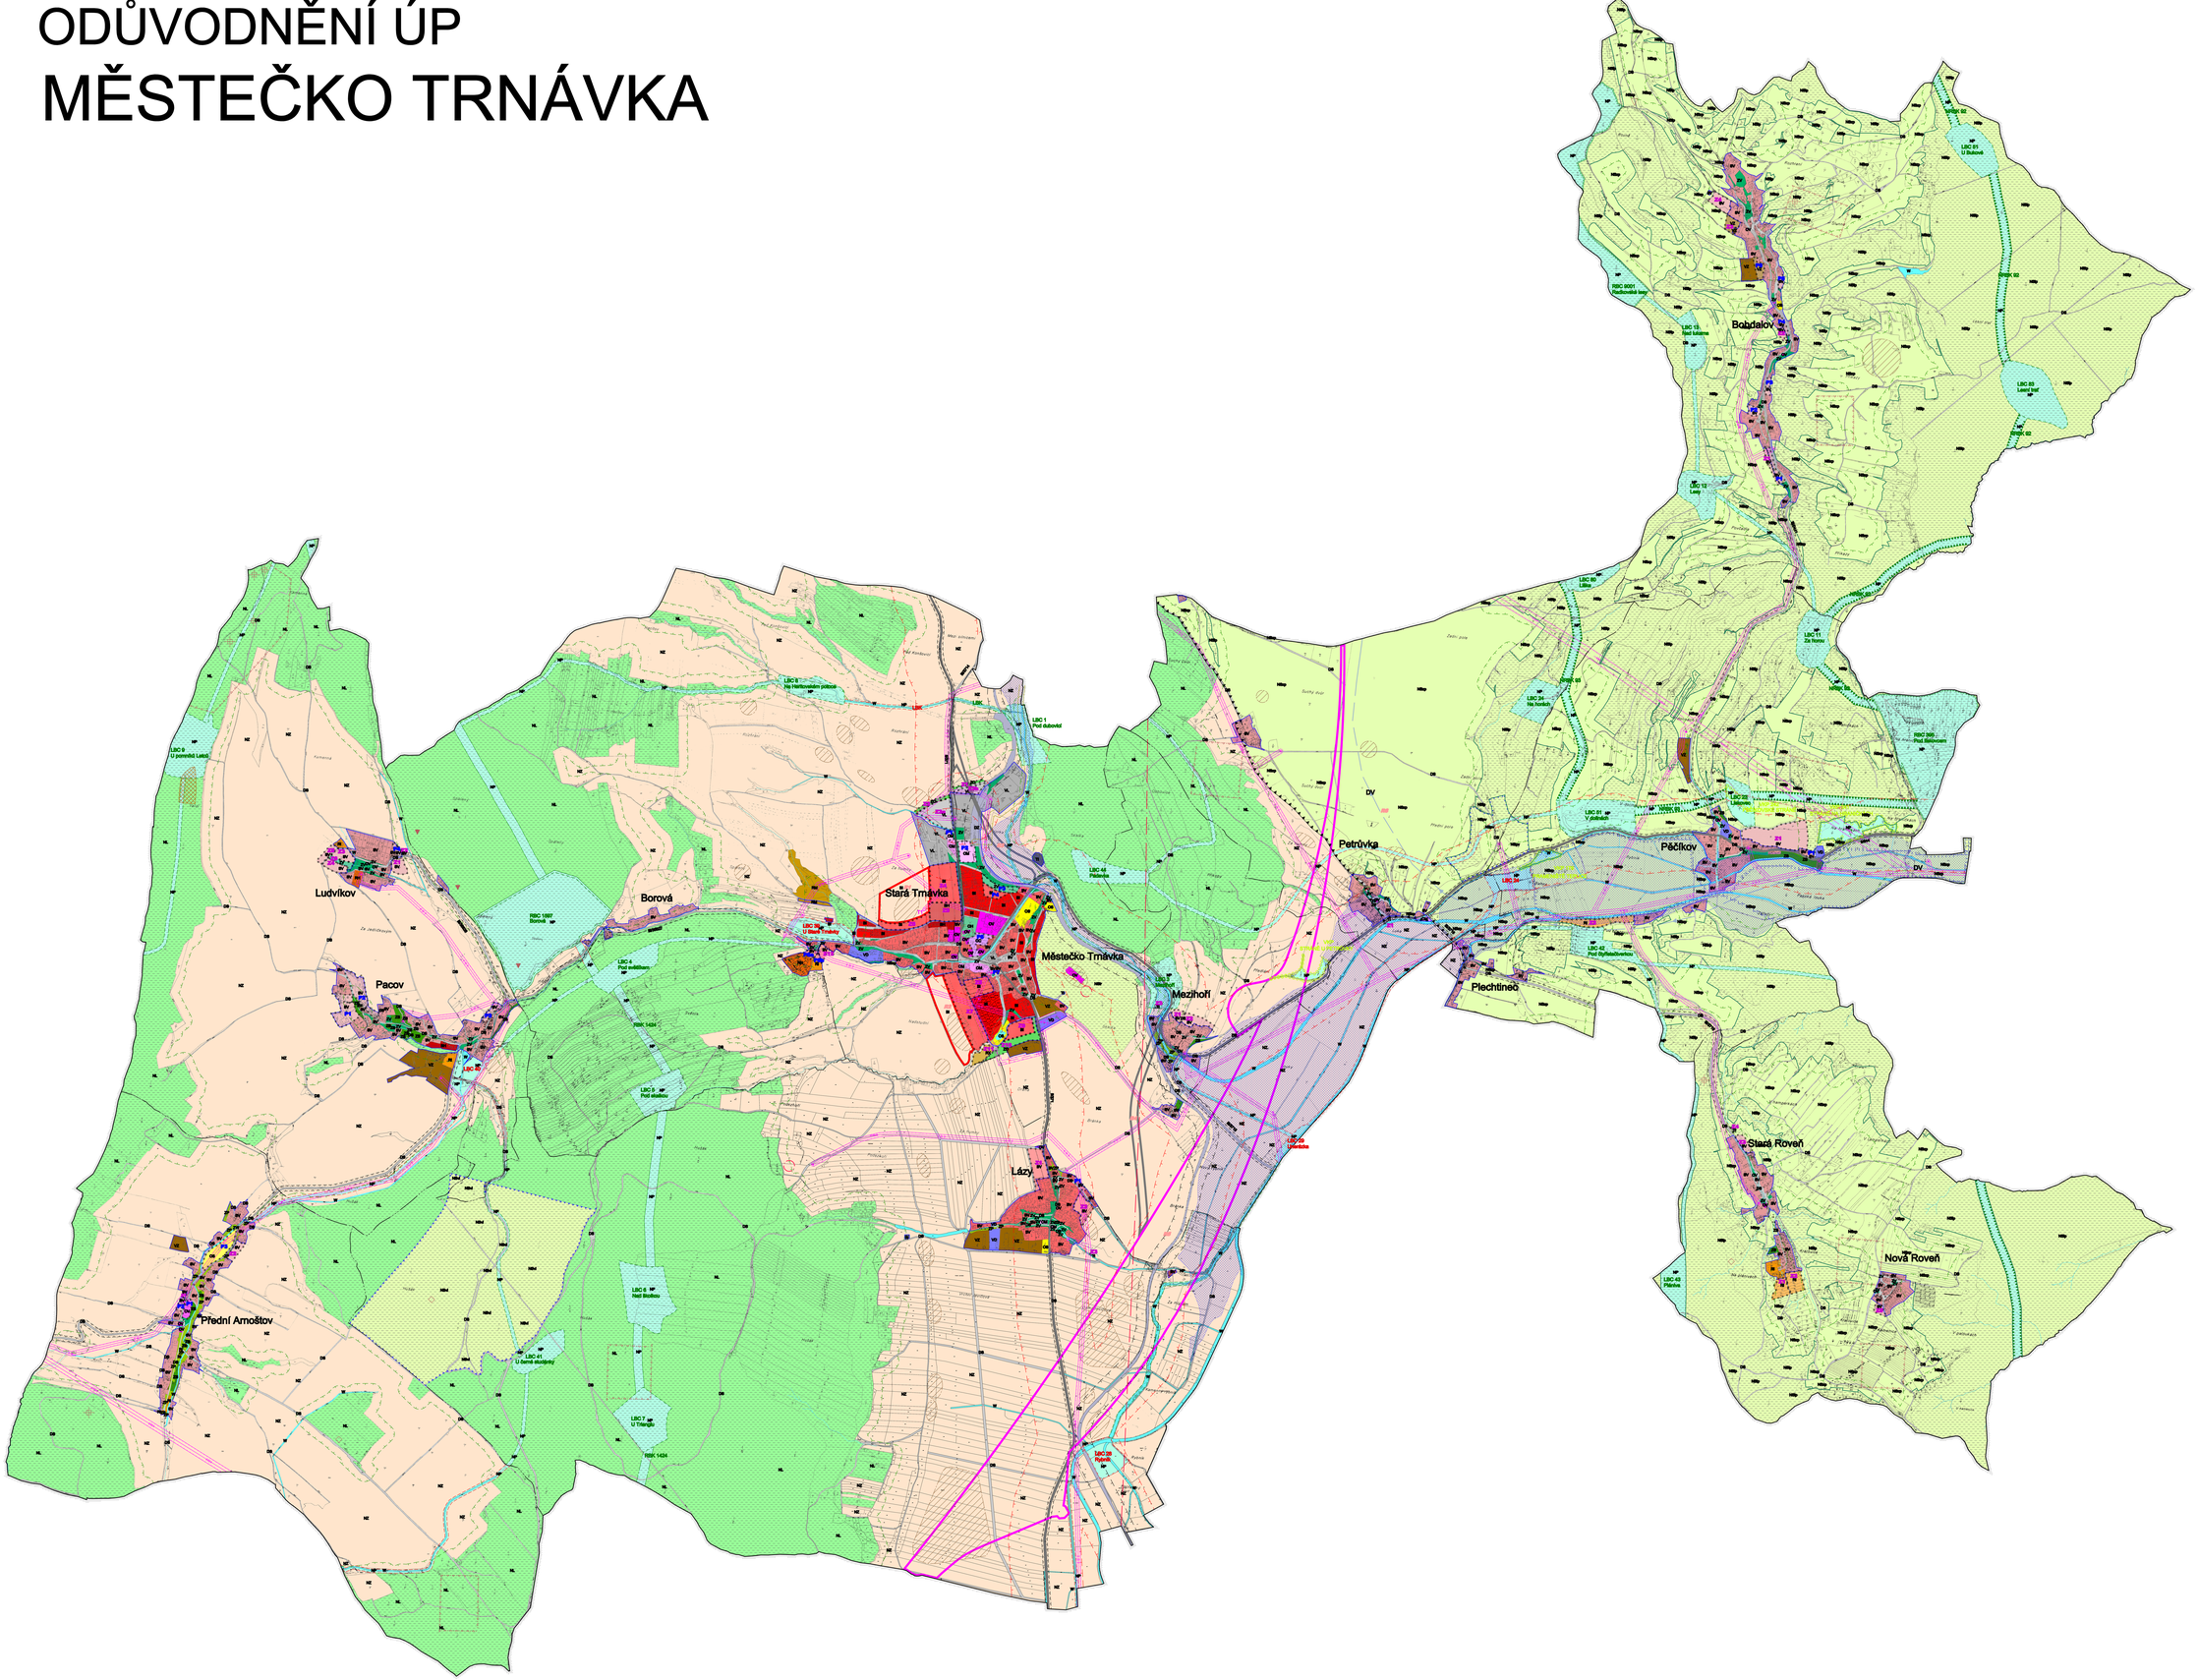

LEGENDA

STAV	NÁVRH	REZERVA	
			HRANICE ÚZEMNÍCH JEDNOTEK
			Hranice řešeného území
			Hranice katastrálního území
			Hranice zastavěného území
			Hranice zastavitelných a přestavbových ploch
			PLOCHY S ROZDÍLNÝM VYUŽITÍM ÚZEMÍ
BV	BV		Bydlení - v rodinných domech - venkovská
BI	BI		Bydlení - v rodinných domech - městská a příměstská
BH	BH		Bydlení - v bytových domech
BV	BV		Plochy smíšené obytné - venkovská
OV	OV		Občanská vybavení - veřejná infrastruktura
OM	OM		Občanská vybavení - komerční zařízení malá a střední
OS	OS		Občanská vybavení - tělovýchovná a sportovní zařízení
OH			Občanská vybavení - hřbitovy
	OC		Občanská vybavení - centrální smíšená zóna
RI	RI		Rekreace - plochy staveb pro rodinnou rekreaci
RH			Rekreace - hromadná pobytová
RM			Rekreace - motokrosový areál
	RX		Rekreace - odpočinková zóna
VL	VL		Výroba a skladování - lehký průmysl
VD			Výroba a skladování - drobná a řemeslná výroba
VZ	VZ		Výroba a skladování - zemědělská výroba
ZV	ZV		Zeleň - na veřejných prostranstvích
	ZO		Zeleň - ochranná a izolační
ZP			Zeleň - přírodního charakteru
ZR			Zeleň - exkonomá a vyhrazená
DS			Dopravní infrastruktura - silniční
		DS	rychlostní silnice včetně mimoúrovňových křižovatek
DS		DS	silnice II. třídy
DS			silnice III. třídy
DZ			Dopravní infrastruktura - drážní
	DV		Dopravní infrastruktura - vodní - osa koridoru
TI	TI		Technická infrastruktura - inženýrské sítě
W			Plochy vodní a vodohospodářské
NP			Plochy přírodní
NZ			Plochy zemědělské
NL			Plochy lesní
NSx			Plochy smíšené nezastavěného území
xnN			Lesnická
xnZ			Zemědělská
xnP			Přírodní
xnV			Vodohospodářská
xnR			Rekreační nepobytová
			VEŘEJNĚ PROSPĚŠNÉ STAVBY A OPATŘENÍ
			ČOV Lázy
			ČOV Mezihoří
			ČOV Petrůvka
			ČOV Stará Roveň
			Vodní zdroj a čerpací stanice Stará Roveň
			Protipovodňové opatření
			TECHNICKÁ INFRASTRUKTURA
			Vodovodní řady
			Vodní zdroj / čerpací stanice
			Vodojem
			Kanalizační řady
			ČOV
			Vrchní vedení 400kV
			Vrchní vedení 110kV
			Vrchní vedení 35 kV
			Trafostanice
			STL plynovod
			VTL plynovod
			VTL/STL regulační stanice
			Dálkový optický kabel
			LIMITY VYUŽITÍ ÚZEMÍ, OCHRANA HODNOT ÚZEMÍ
			Nadregionální biokoridor
			Regionální biocentrum
			Regionální biokoridor
			Lokální biocentrum
			Lokální biokoridor
			Hranice Přírodního parku Bohdalov-Hartinkov
			Registrovaný významný krajinný prvek
			Plochy PUPFL
			Pásmo 50 m od hranice PUPFL
			Protipovodňové opatření - poldr
			Stanovené záplavová území
			Archeologická lokality
			Bezpečnostní pásmo elektronovodů
			Bezpečnostní pásmo VTL plynovodu
			Ochranné pásmo silnic
			Ochranné pásmo železnice
			Ochranné pásmo radiokomunikačního objektu
			Zóny havarijního plánování
			Radiolelová trasa
			Poddolované území
			Hlavní důlní díla
			Sesuvy ostatní
			Sesuvy - aktivní bod
			ZEMĚDĚLSKÝ PŮDNÍ FOND
			Hranice BPEJ
			Kód BPEJ
			Třída ochrany
			PLOCHY ZÁKLADNÍHO ČLENĚNÍ
			Zastavěné území
			Zastavitelné plochy
			Přestavbové plochy
			Plochy územních rezerv
			Plochy k prověření územní studií

ODŮVODNĚNÍ ÚP - MĚSTEČKO TRNÁVKA

KOORDINAČNÍ VÝKRES 1

Projektant:

REGIO, projektový ateliér s.r.o.

REGIO s.r.o. PROJEKTOVÝ ATELIÉR HRADEC KRÁLOVÉ

Autorský kolektiv: Ing. arch. Jana Šejnová, Ing. Eduard Žaluda, Petr Schejbal,Jakub Vlk,Lucie Hostášková
Ing. Jaroslav Ženíšek, Ing. Jan Vítek, Ing. Radek Michlík, Ing. Květoslav Havlíček

Objednatel: Obec Městečko Trnávka

listopad 2007 měřítko: 1 : 10 000