ODŮVODNĚNÍ ÚP

MĚSTEČKO TRNÁVKA

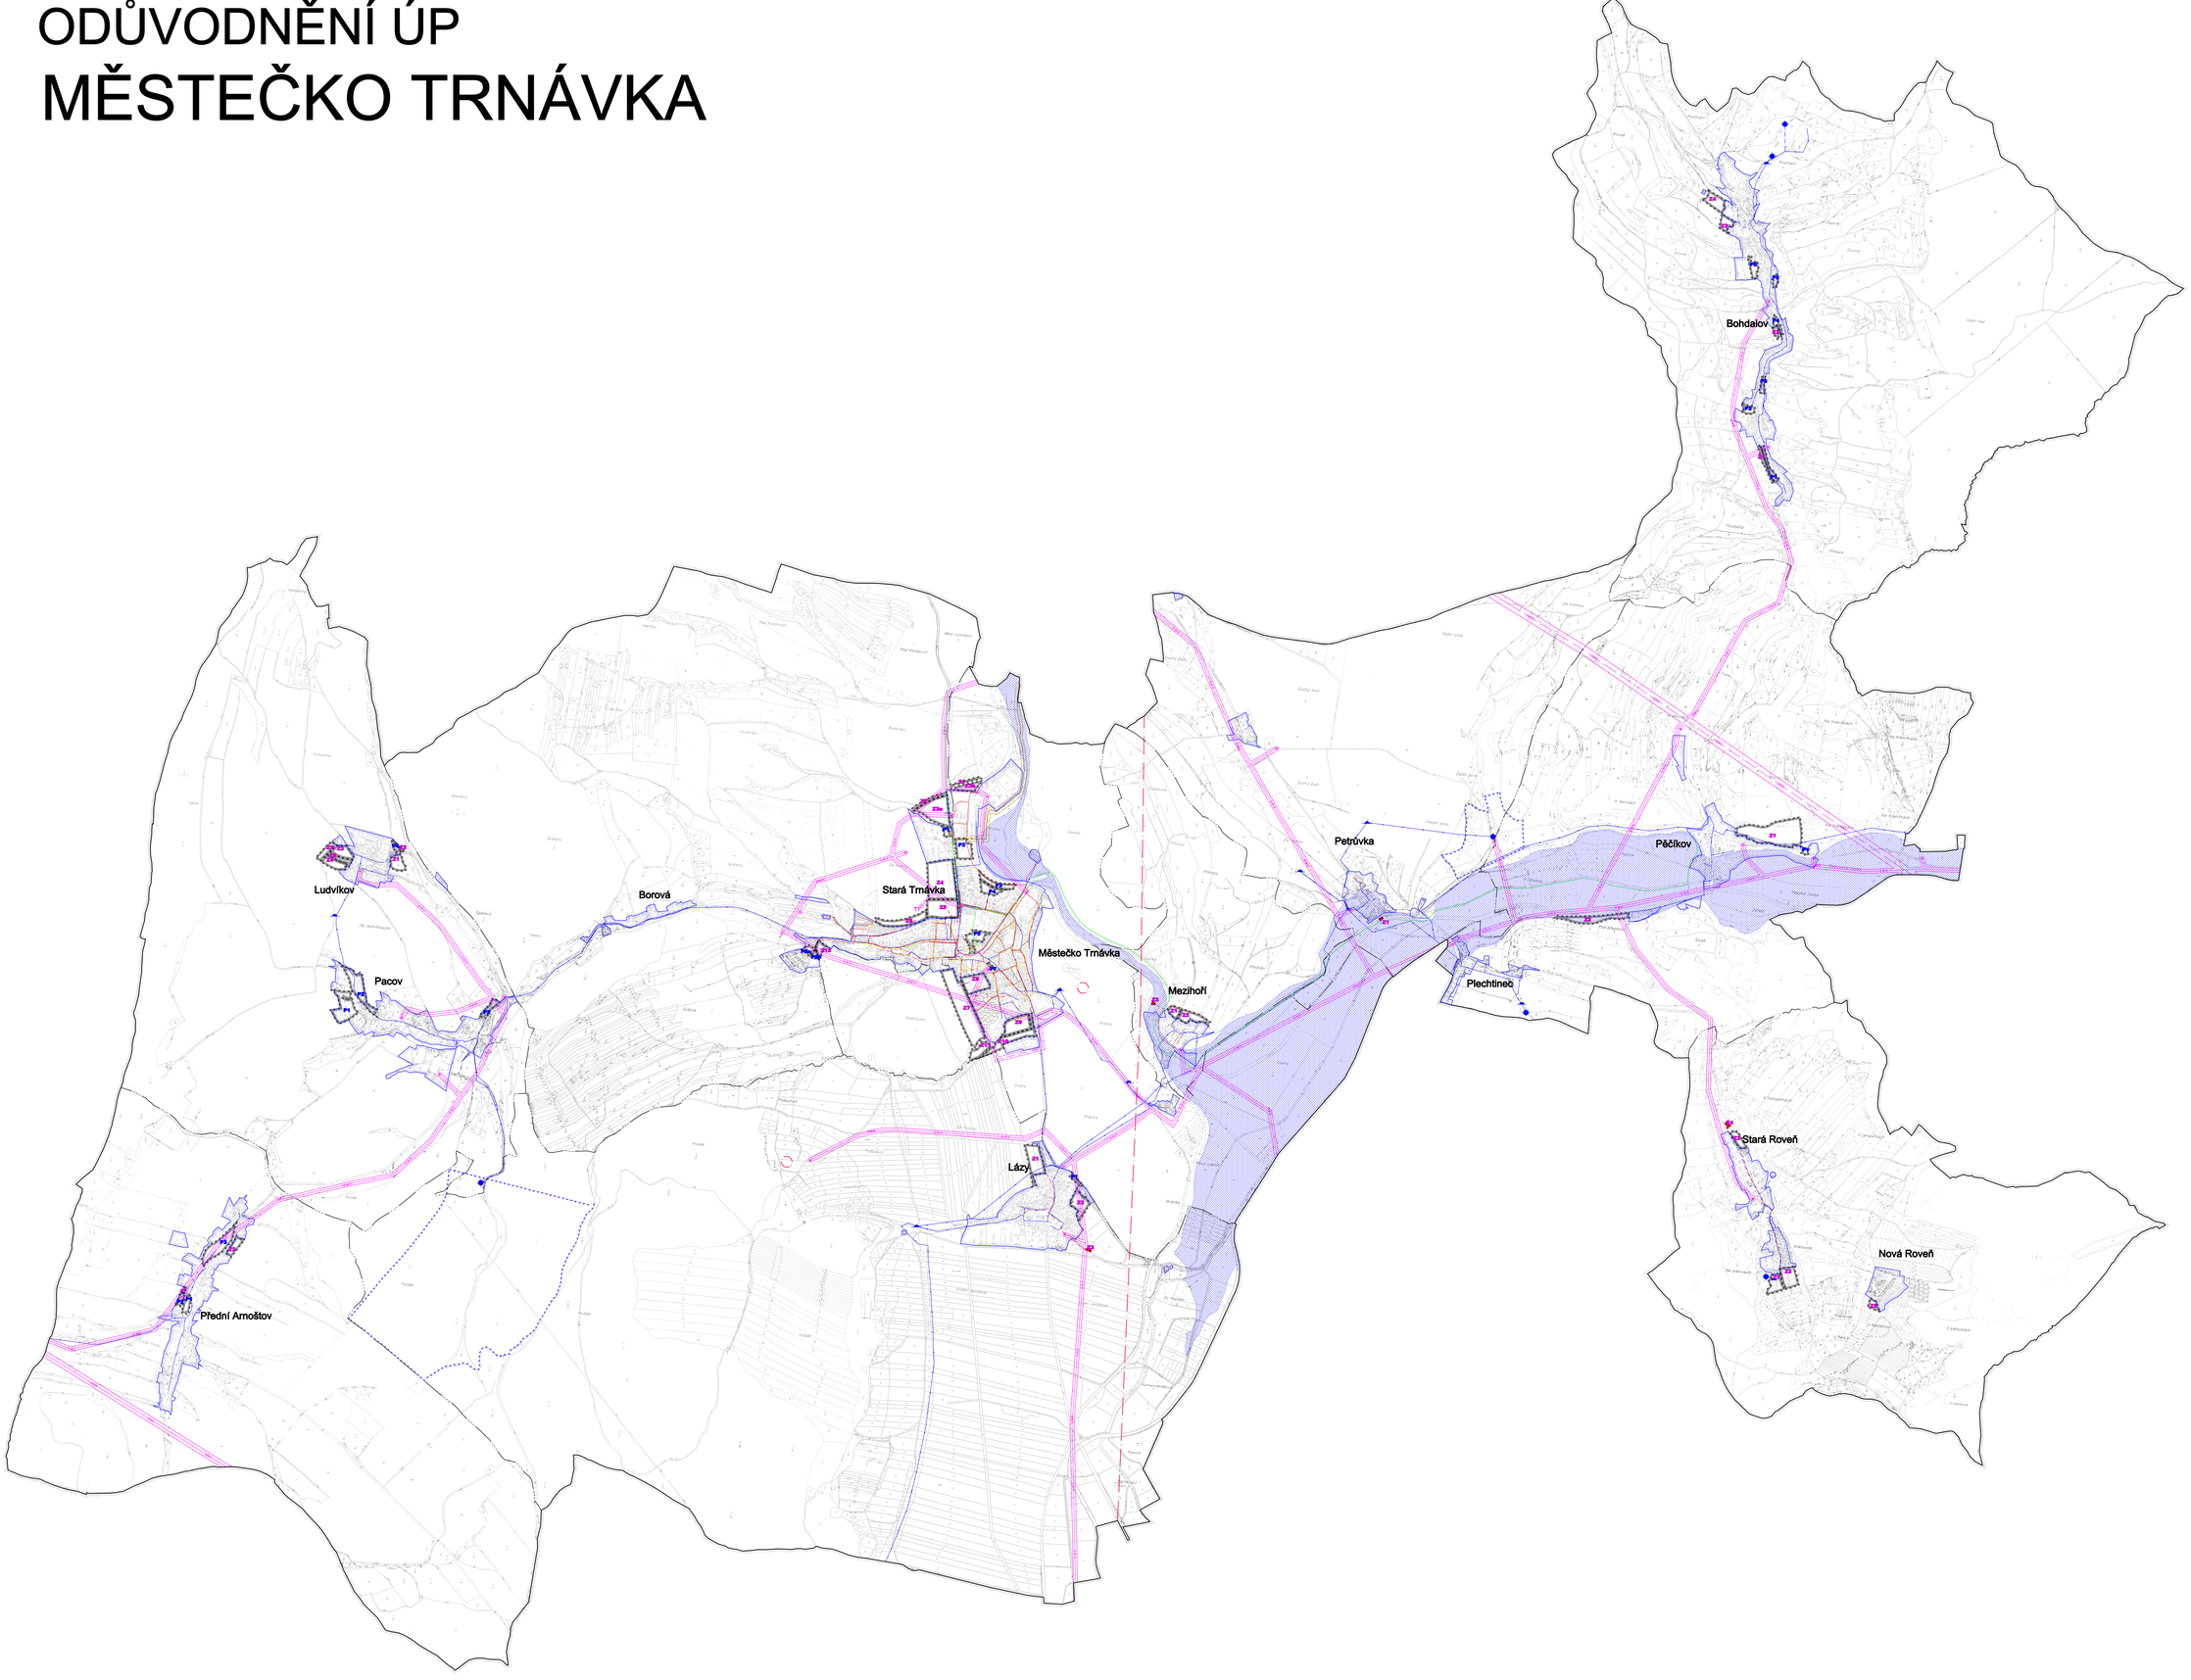

LEGENDA

STAV	NÁVRH	REZERVA	
			HRANICE ÚZEMNÍCH JEDNOTEK
			Hranice řešeného území
			Hranice katastrálního území
			Hranice zastavěného území
			Hranice zastavitelných a přestavbových ploch
			PLOCHY S ROZDÍLNÝM VYUŽITÍM ÚZEMÍ
			Bydlení - v rodinných domech - venkovská
			Bydlení - v rodinných domech - městská a příměstská
			Bydlení - v bytových domech
			Plochy smíšené obytné - venkovská
			Občanská vybavenost - veřejná infrastruktura
			Občanská vybavenost - komerční zařízení malá a střední
			Občanská vybavenost - tělovýchovná a sportovní zařízení
			Občanská vybavenost - hřbitovy
			Občanská vybavenost - centrální smíšená zóna
			Rekreace - plochy staveb pro rodinnou rekreaci
			Rekreace - hromadná obytová
			Rekreace - motokrosový areál
			Rekreace - odpočinková zóna
			Výroba a skladování - lehký průmysl
			Výroba a skladování - drobná a řemeslná výroba
			Výroba a skladování - zemědělská výroba
			Zeleň - na veřejných prostranstvích
			Zeleň - ochranná a izolační
			Zeleň - přírodního charakteru
			Zeleň - krajinná a vyhrazená
			Dopravní infrastruktura - silniční
			rychlostní silnice včetně mimoúrovňových křižovatek
			silnice II. třídy
			silnice III. třídy
			Dopravní infrastruktura - drážní
			Dopravní infrastruktura - vodní - osa koridoru
			Technická infrastruktura - inženýrské sítě
			Plochy vodní a vodohospodářská
			Plochy přírodní
			Plochy zemědělská
			Plochy lesní
			Plochy smíšené nezastavěného území
			Lesnická
			Zemědělská
			Přírodní
			Vodohospodářská
			Rekreační nepobytová
			VEŘEJNĚ PROSPĚŠNÉ STAVBY A OPATŘENÍ
			ČOV Lázy
			ČOV Mezihoří
			ČOV Petrůvka
			ČOV Stará Roveň
			Vodní zdroj a čerpací stanice Stará Roveň
			Protipovodňové opatření
			TECHNICKÁ INFRASTRUKTURA
			Vodovodní řady
			Vodní zdroj / čerpací stanice
			Vodojem
			Kanalizační řady
			ČOV
			Vrchní vedení 400kV
			Vrchní vedení 110kV
			Vrchní vedení 35 kV
			Trafostanice
			STL plynovod
			VTL plynovod
			VTL/STL regulační stanice
			Dálkový optický kabel
			LIMITY VYUŽITÍ ÚZEMÍ, OCHRANA HODNOT ÚZEMÍ
			Nadregionální biokoridor
			Regionální biocentrum
			Regionální biokoridor
			Lokální biocentrum
			Lokální biokoridor
			Hranice Přírodního parku Bohdalov-Hartinkov
			Registrovaný významný krajinný prvek
			Plochy PUPFL
			Pásmo 50 m od hranice PUPFL
			Protipovodňové opatření - poldr
			Stanovené záplavové území
			Archeologická lokality
			Bezpečnostní pásmo elektronosovodů
			Bezpečnostní pásmo VTL plynovodu
			Ochranné pásmo silnic
			Ochranné pásmo železnice
			Ochranné pásmo radiokomunikačního objektu
			Zóny havarijního plánování
			Radiorelé trasa
			Poddolované území
			Hlavní důlní díla
			Sesuvy ostatní
			Sesuvy - aktivní bod
			ZEMĚDĚLSKÝ PŮDNÍ FOND
			Hranice BPEJ
			Kód BPEJ
			Třída ochrany
			PLOCHY ZÁKLADNÍHO ČLENĚNÍ
			Zastavěné území
			Zastavitelné plochy
			Přestavbové plochy
			Plochy územních rezerv
			Plochy k prověření územní studií

ODŮVODNĚNÍ ÚP - MĚSTEČKO TRNÁVKA

VÝKRES TECHNICKÉ INFRASTRUKTURY 1a

Projektant:

REGIO, projektový ateliér s.r.o.

REGIO PROJEKTOVÝ ATELIER HRADEC KRÁLOVÉ

Autorský tým: Ing. arch. Jana Šejnová, Ing. Eduard Žakuda, Petr Schejbal,Jakub Vít,Lucie Hostálková Ing. Jaroslav Žarošek, Ing. Jan Vítek, Ing. Radek Michlík, Ing. Květoslav Havlíček

Objednatel: Obec Městečko Trnávka

listopad 2007 měřítko: 1 : 10 000